




SZCZEGÓŁ PRZEPUSTU PODCHODNIKOWEGO

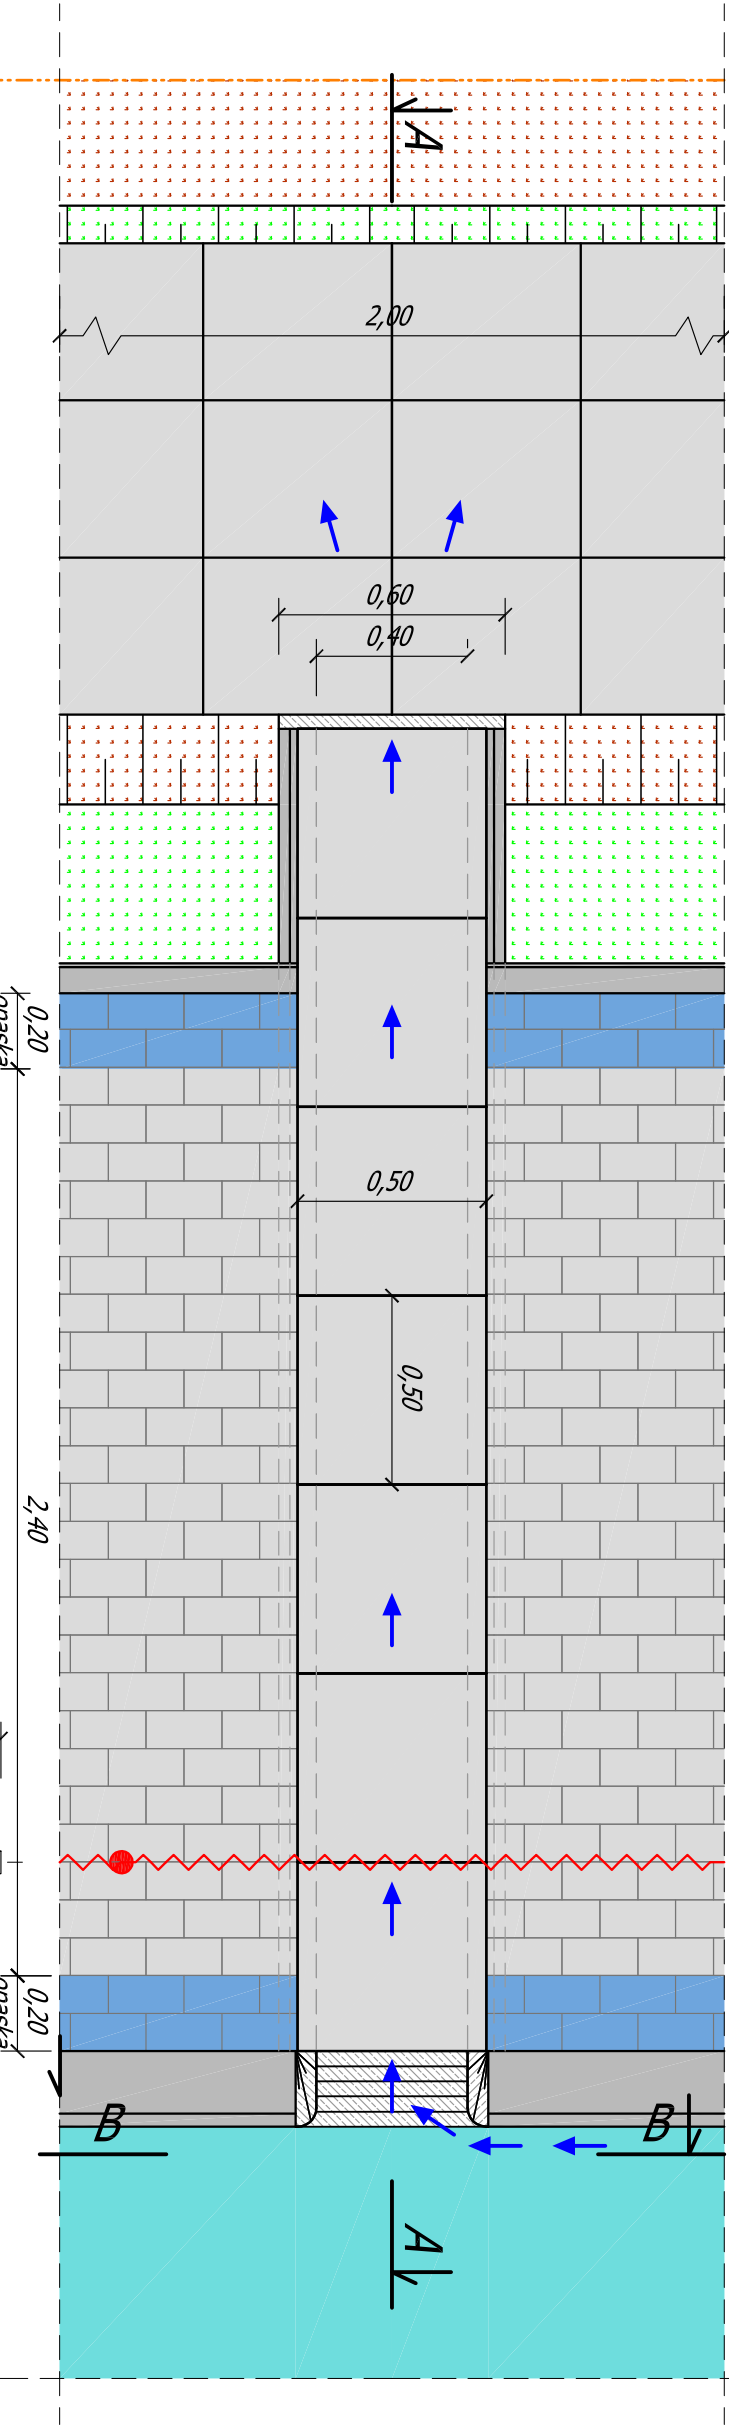

PRZESZKÓŁ A-A

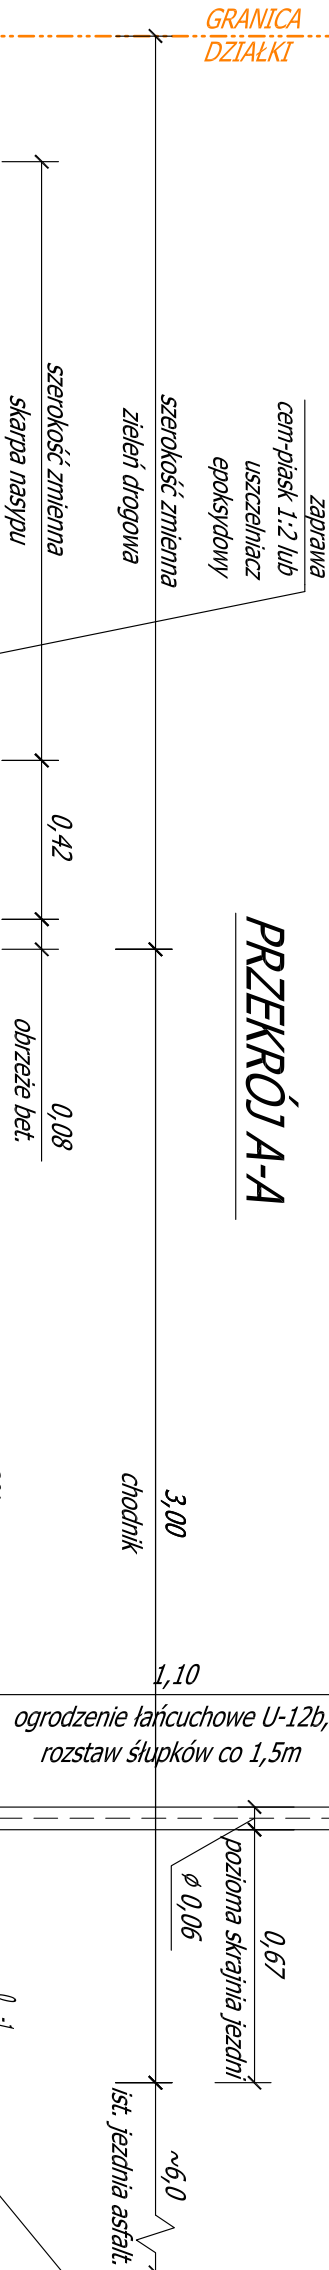

WIDOK B-B

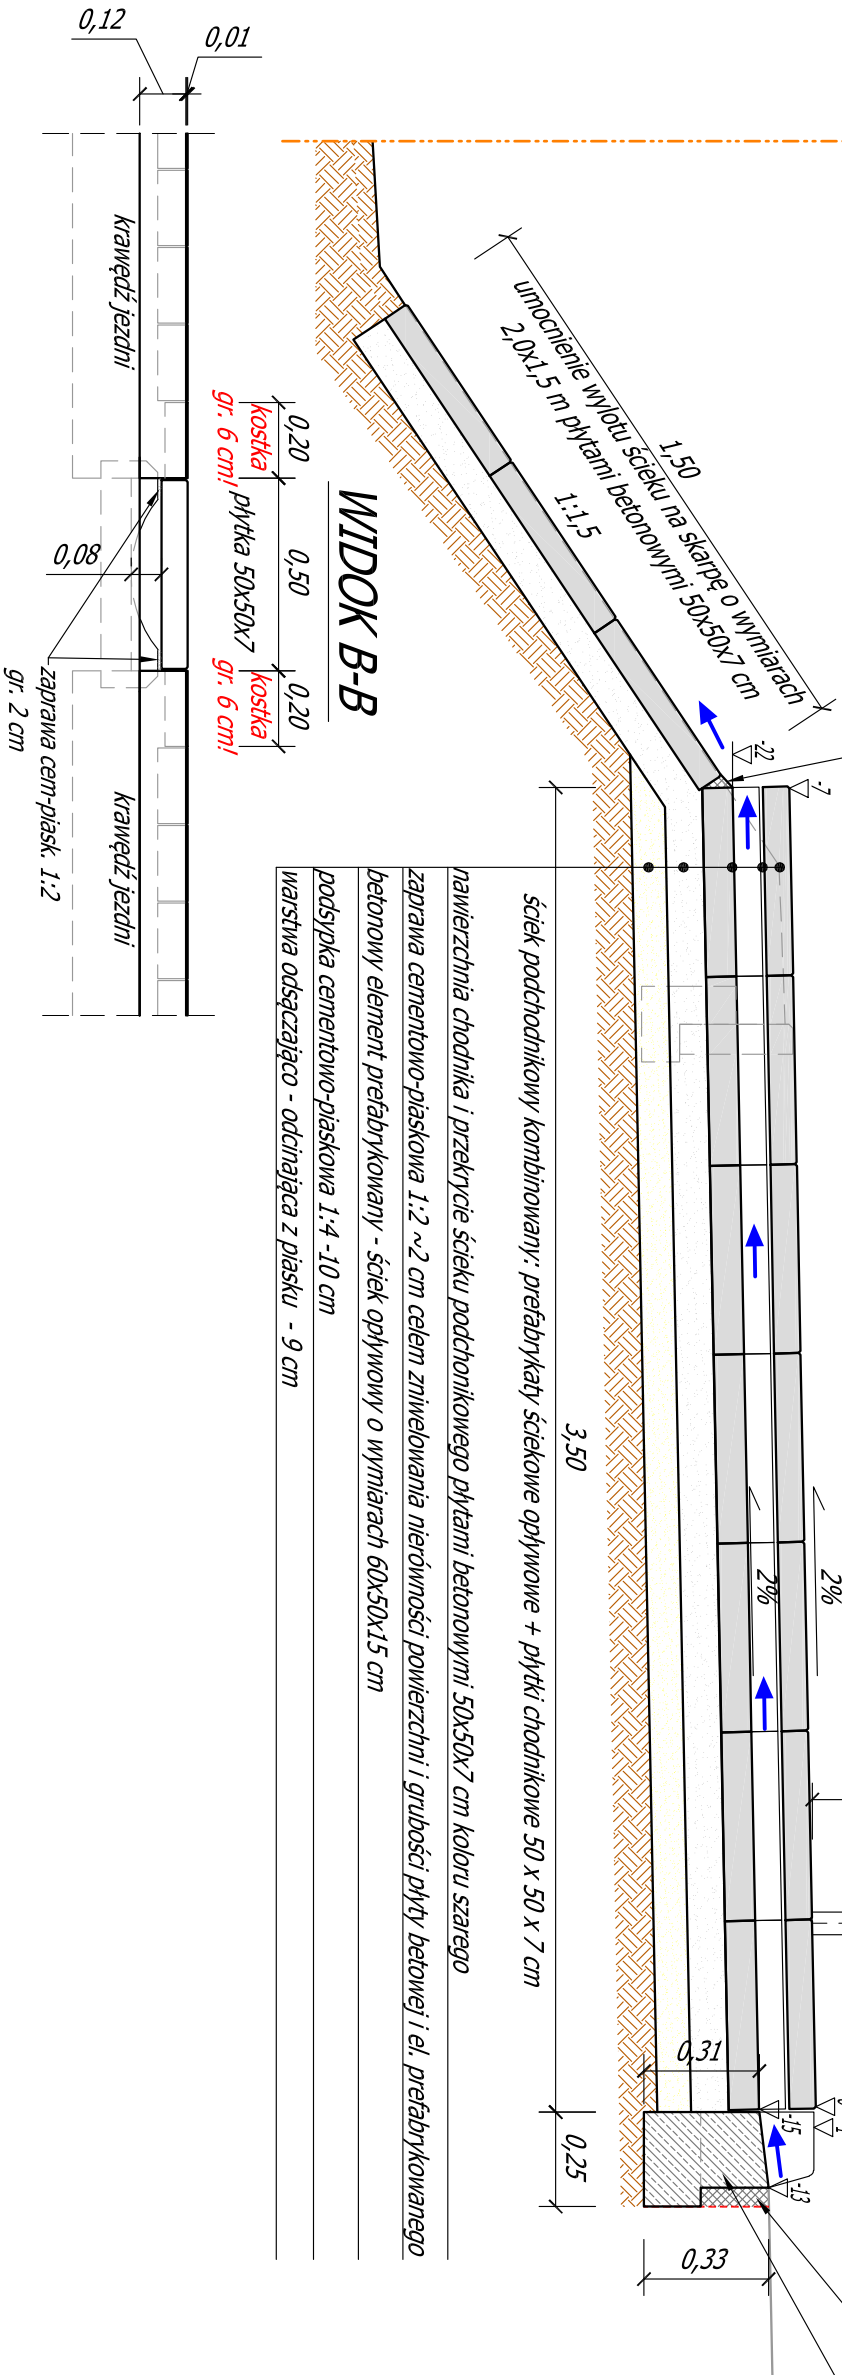

Firma usługowa "BIELECKI"	
Marian Bielecki	
ul. Mickiewicza 6	
72-300 Gryfice	
Inwestor: Gmina Gryfice, ul. Pi. Zwycięstw	
72-300 Gryfice	
Nazwa: Przebudowa DW nr 105 podlegająca n	
Budowa chodnika w ciągu DW nr 105 od prze	
kolejowego w m. Gryfice do skrzyżowania z d	
gminną (dz. nr 100) do wsi Borzyszewo, ze zła	
do posesji, niezbędne elementy odwodnienia	
ewentualnych kosztów z istniejącym uzbrojeniem	
terenu w zakresie wynikających z decyzji lke	
inwestycji celu publicznego	
Tytuł rysunku: Przekroje konstruk	
Projektował: Marian Bielecki	
Opracował: Tomasz Bielecki	
Skala: 1:20	
Rys. nr: 4	
Styczeń 2016 r.	