

ARKUSZ 1, WERSJA 1.0,
26.10.2017 R.




MAPA SYTUACYJNA

TRASA POJEZIERZY ZACHODNICH

GINA BORNE SULINOWO

ODCINEK LUBOWO - BORNE SULINOWO

ARKUSZ 2, WERSJA 1.0,
26.10.2017 R.

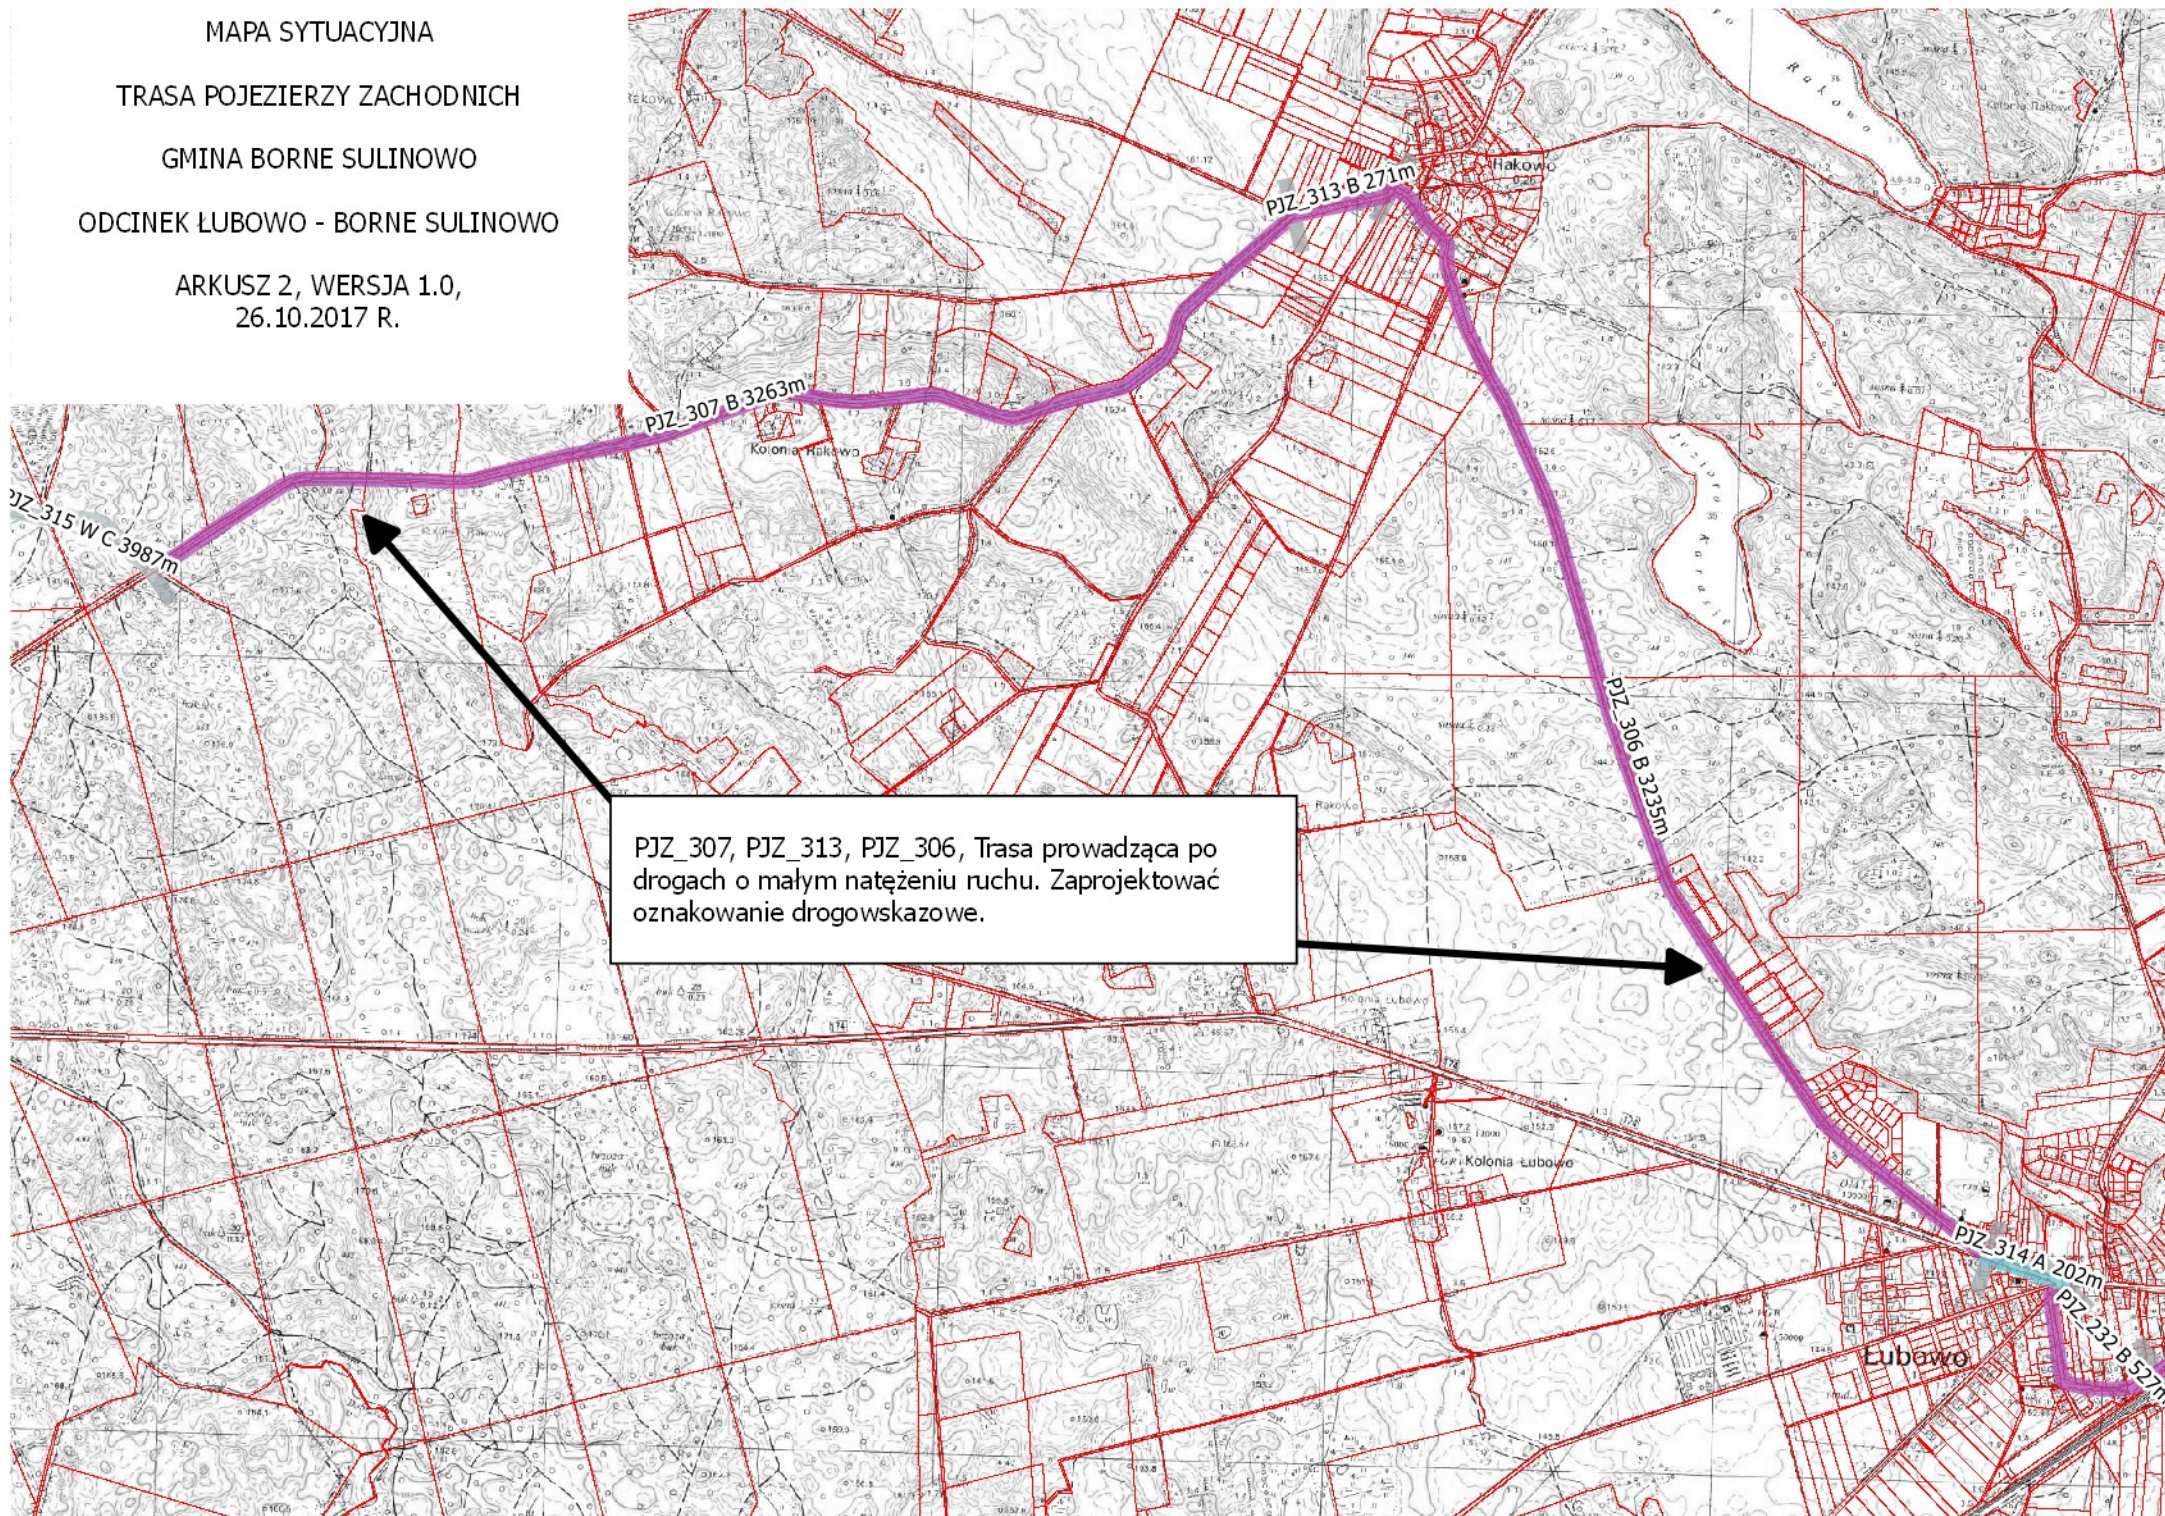

PJZ_307, PJZ_313, PJZ_306, Trasa prowadząca po drogach o małym natężeniu ruchu. Zaprojektować oznakowanie drogowskazowe.


MAPA SYTUACYJNA

TRASA POJEZIERZY ZACHODNICH

GINA BORNE SULINOWO


ODCINEK LUBOWO - BORNE SULINOWO

ARKUSZ 3, WERSJA 1.0,
26.10.2017 R.

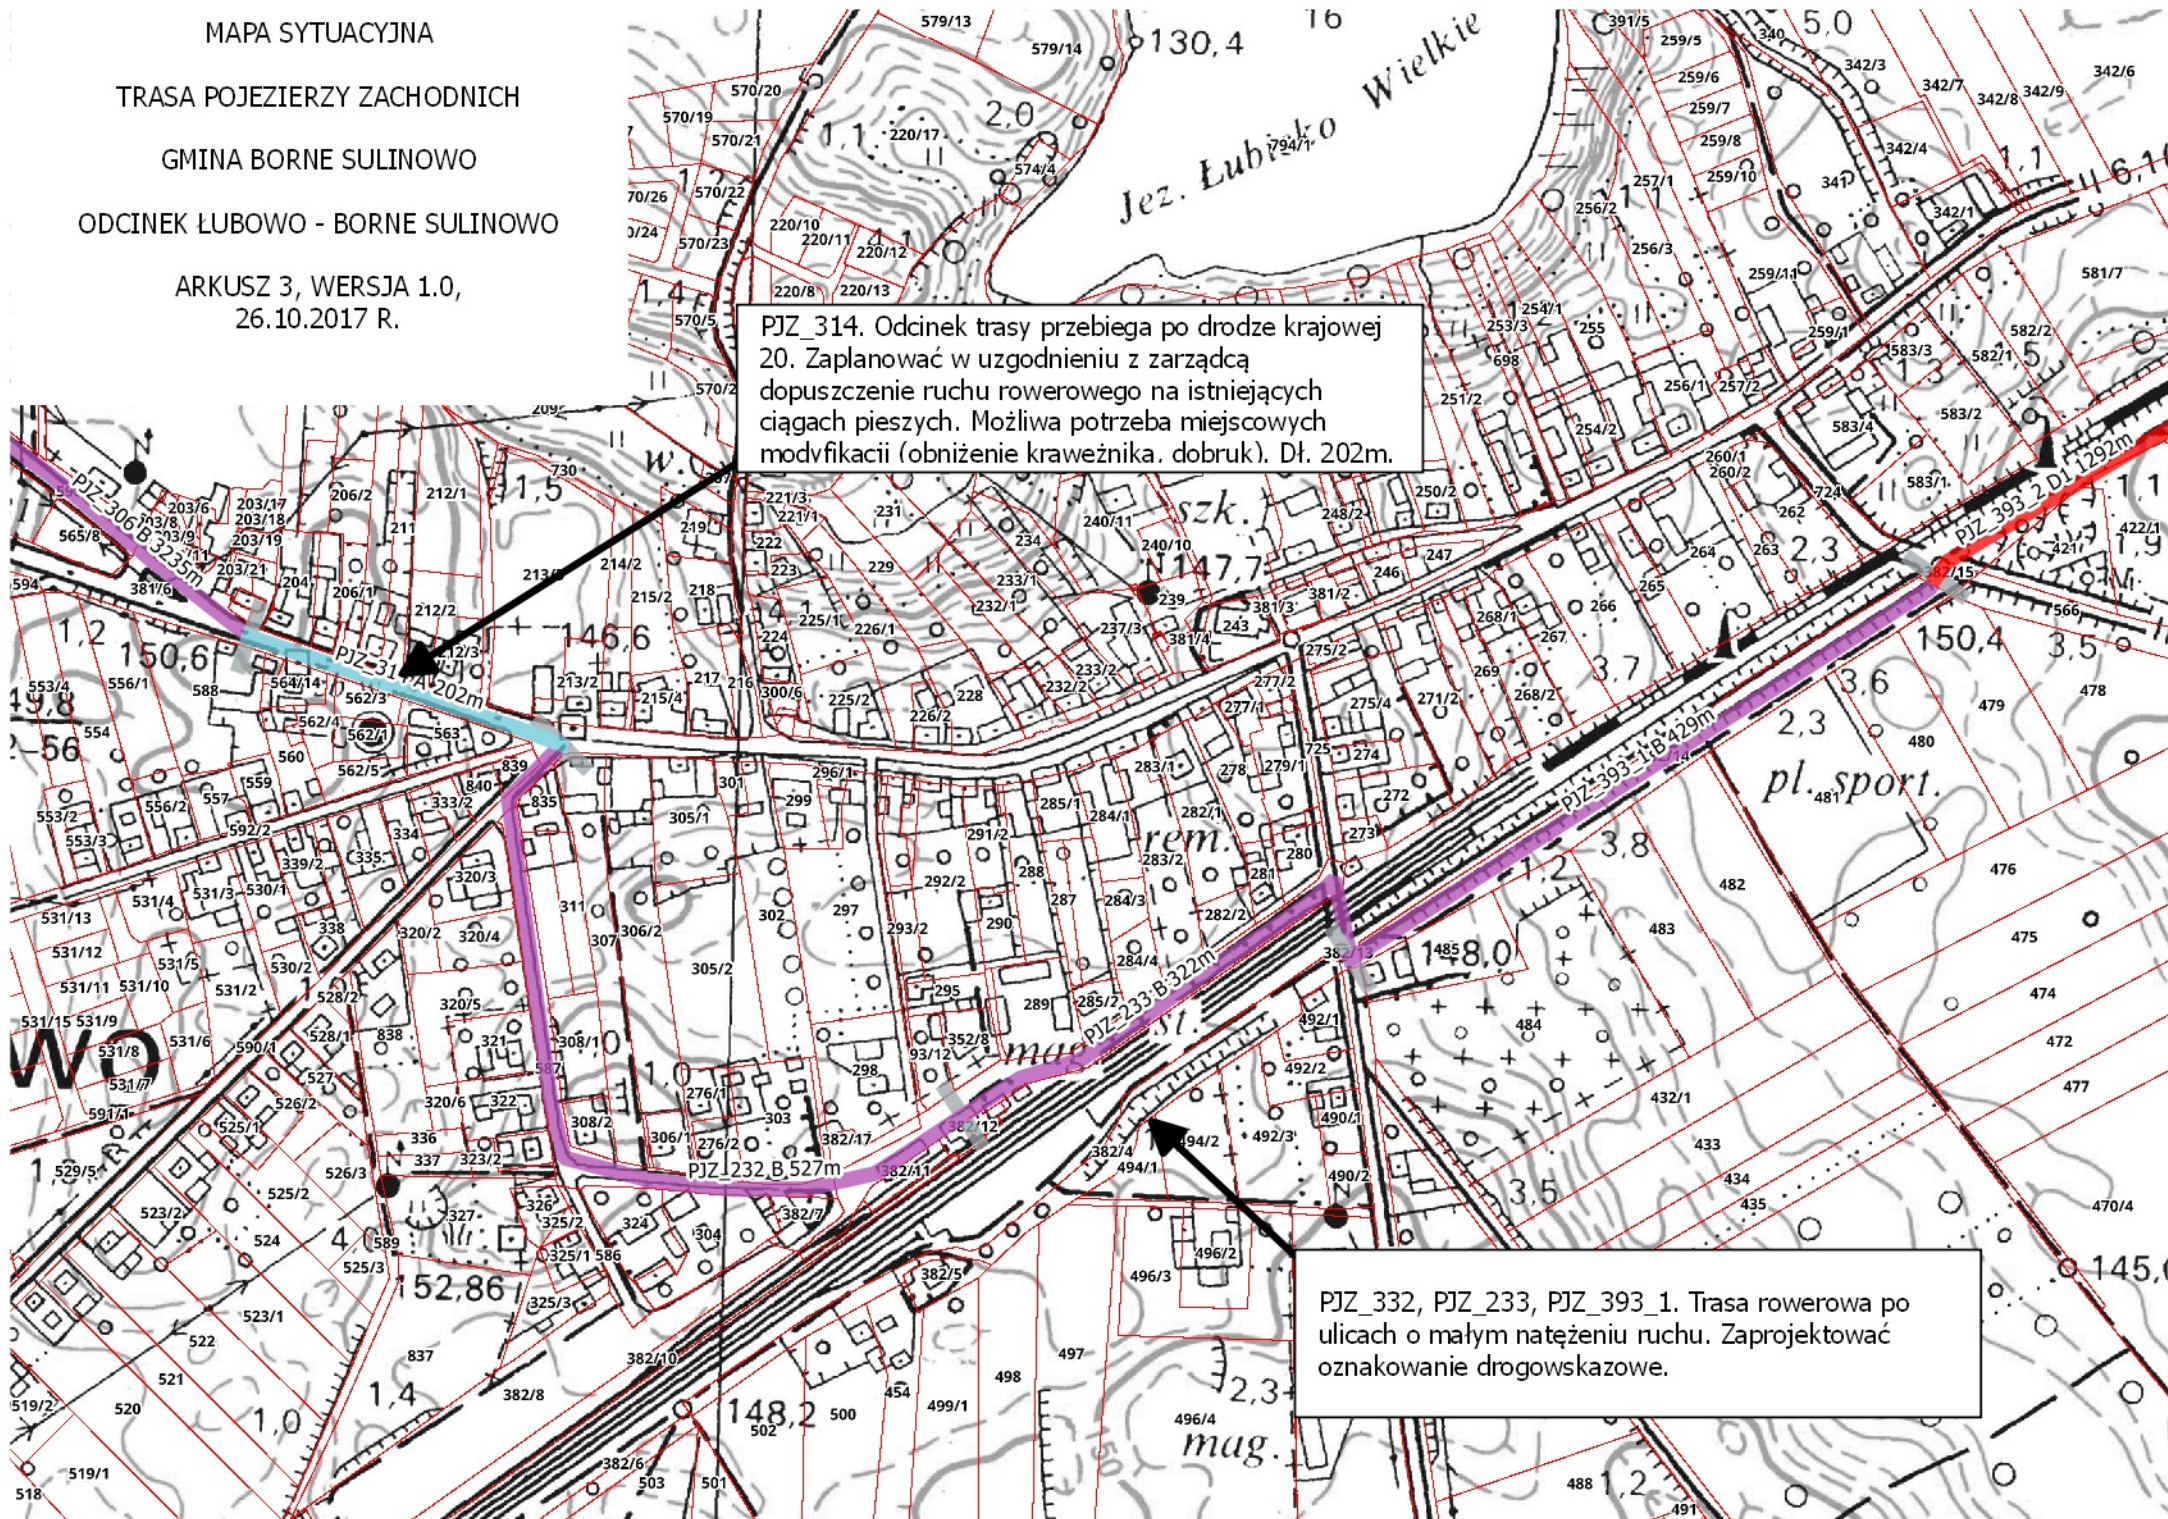

MAPA SYTUACYJNA
TRASA POJEZIERZY ZACHODNICH
GMINA BORNE SULINOWO
ODCINEK LUBOWO - BORNE SULINOWO

ARKUSZ 4, WERSJA 1.0,
26.10.2017 R.

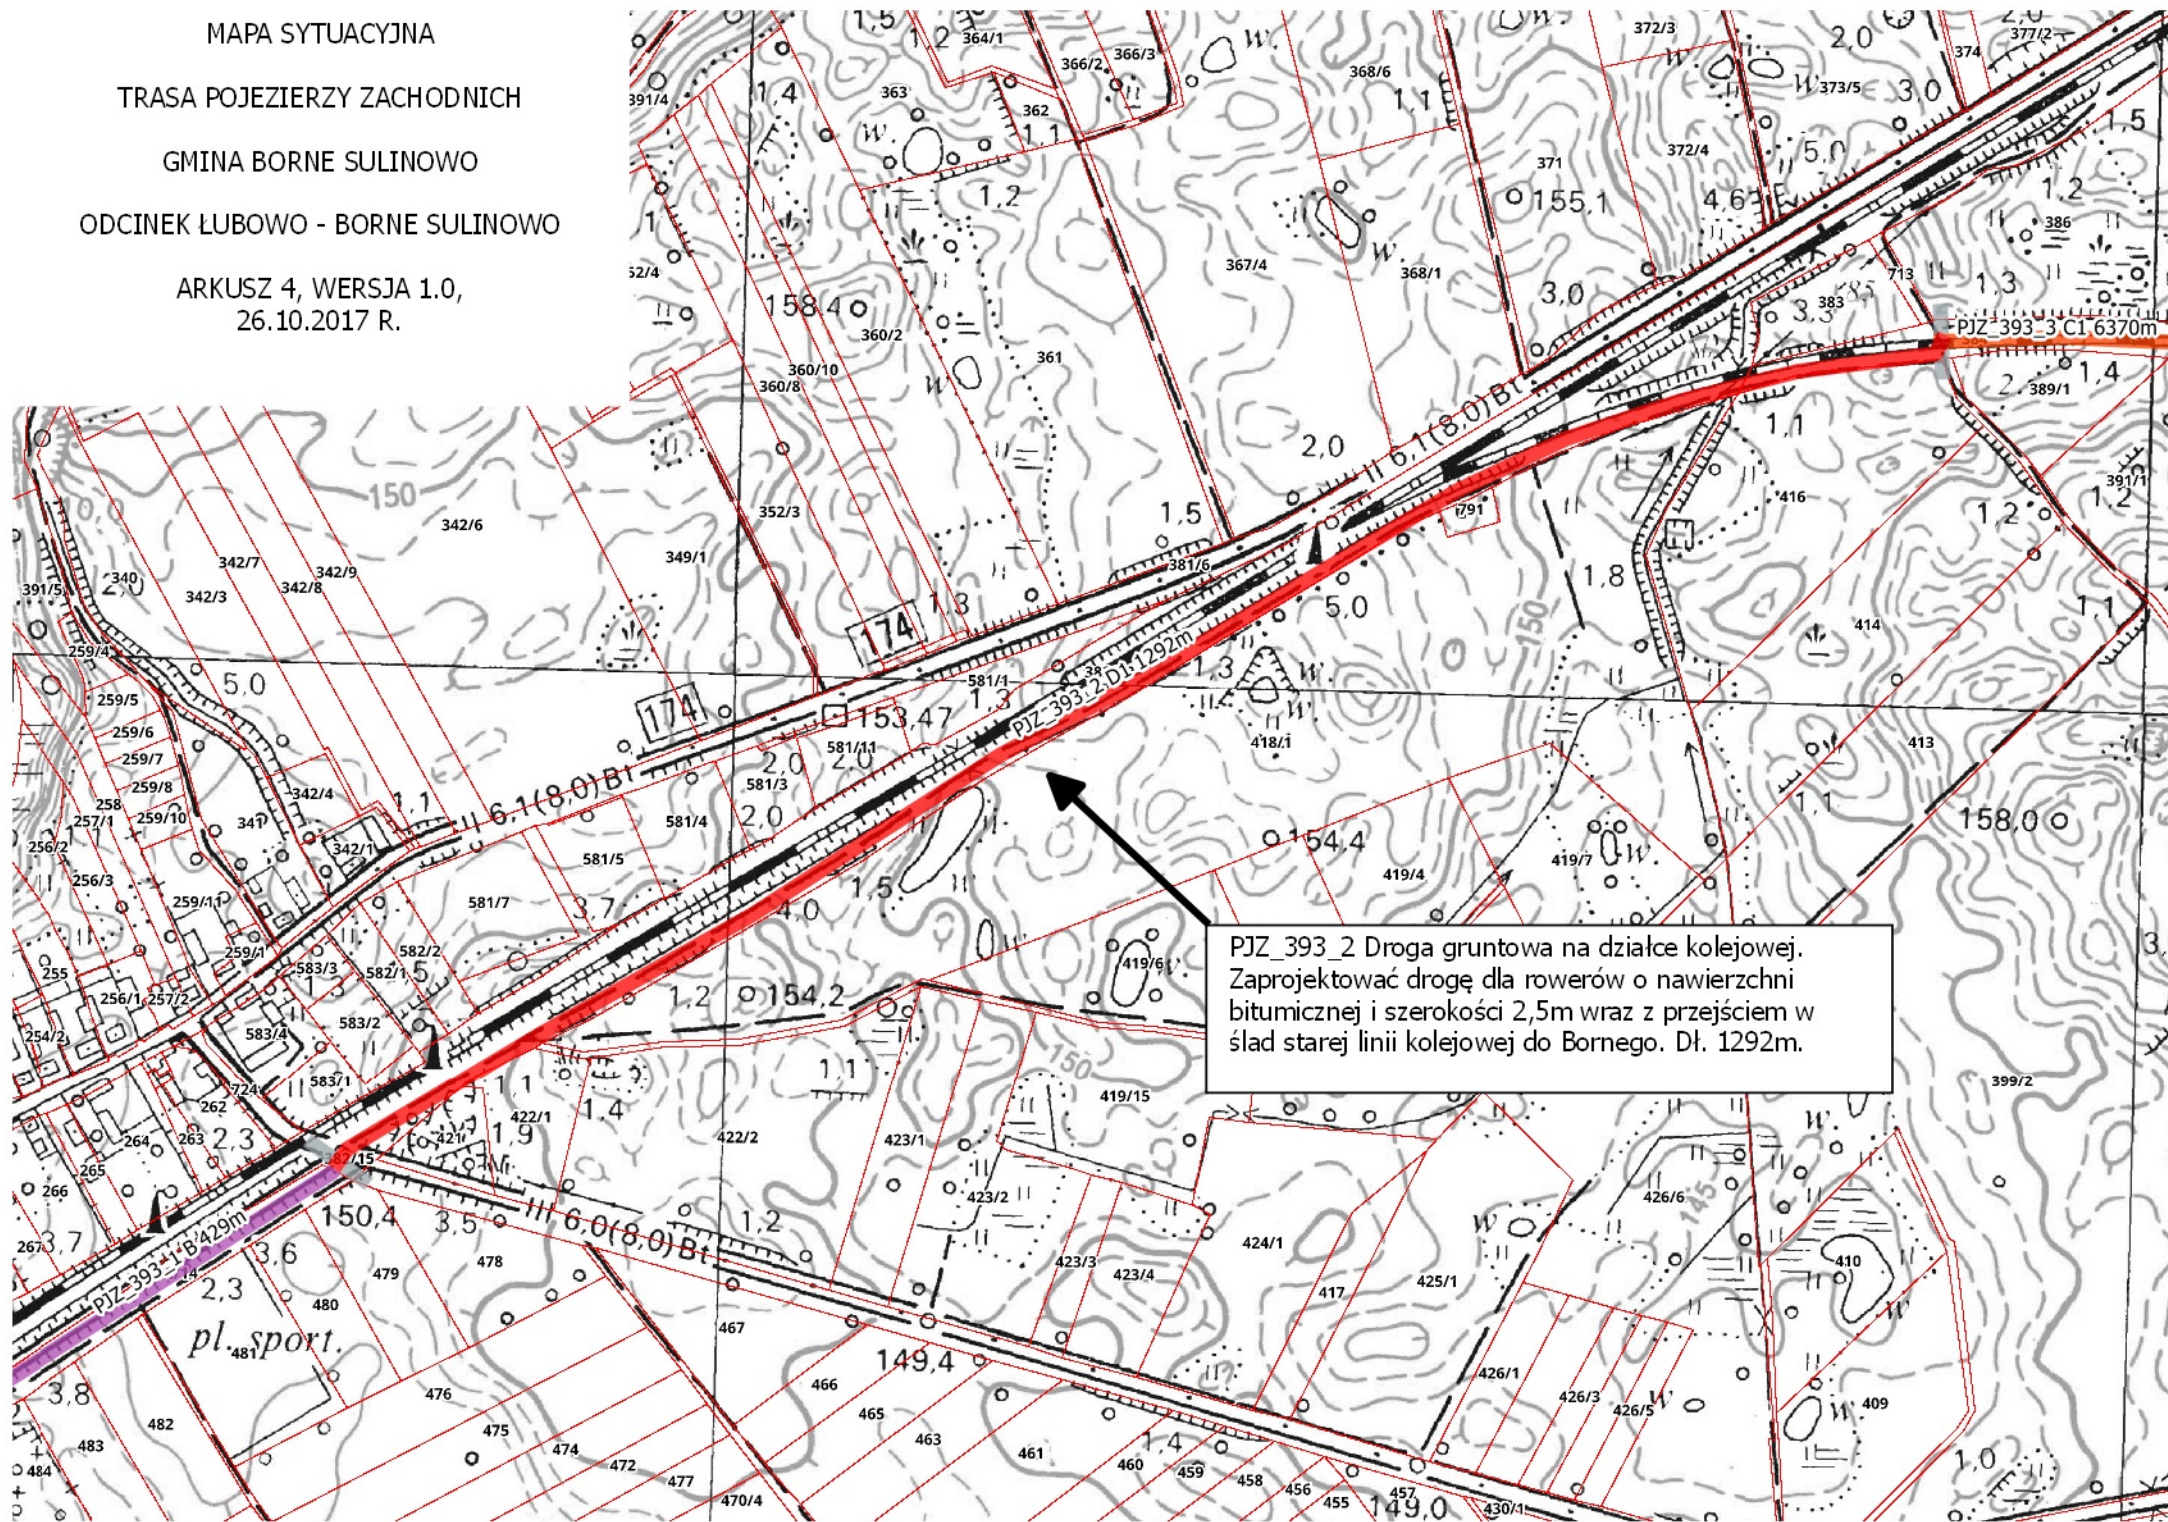


MAPA SYTUACYJNA

TRASA POJEZIERZY ZACHODNICH

GMINA BORNE SULINOWO

ODCINEK LUBOWO - BORNE SULINOWO

ARKUSZ 5, WERSJA 1.0,
26.10.2017 R.

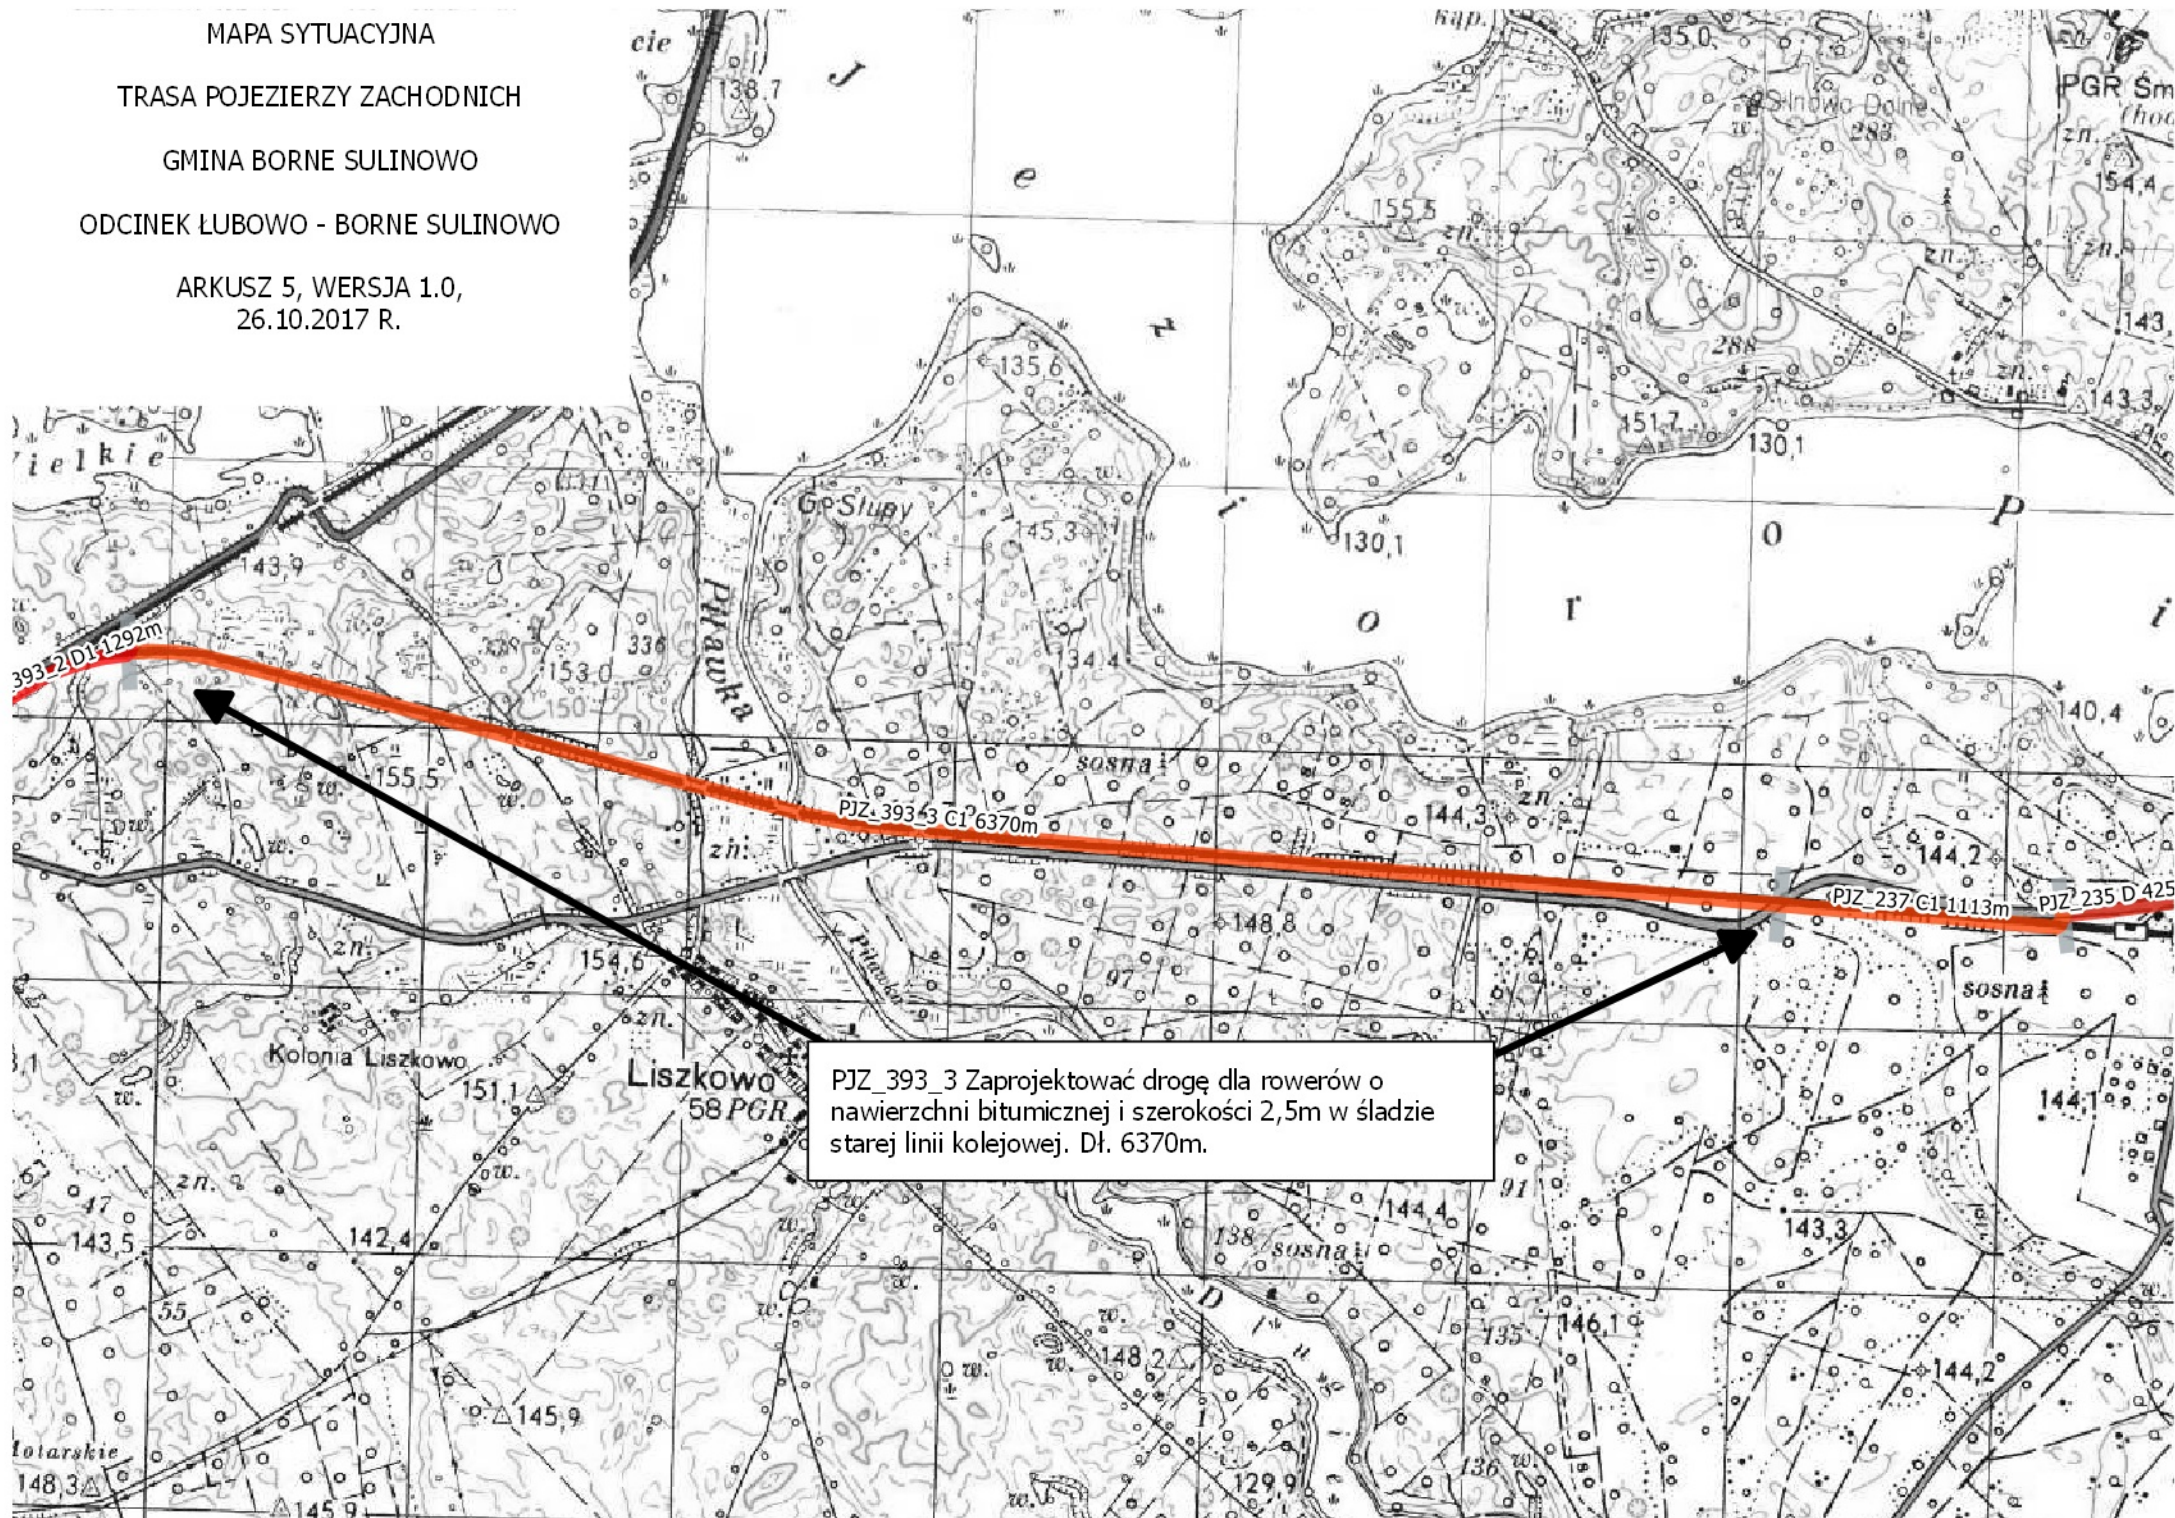


MAPA SYTUACYJNA

TRASA POJEZIERZY ZACHODNICH

GMINA BORNE SULINOWO

ODCINEK LUBOWO - BORNE SULINOWO

ARKUSZ 6, WERSJA 1.0,
26.10.2017 R.

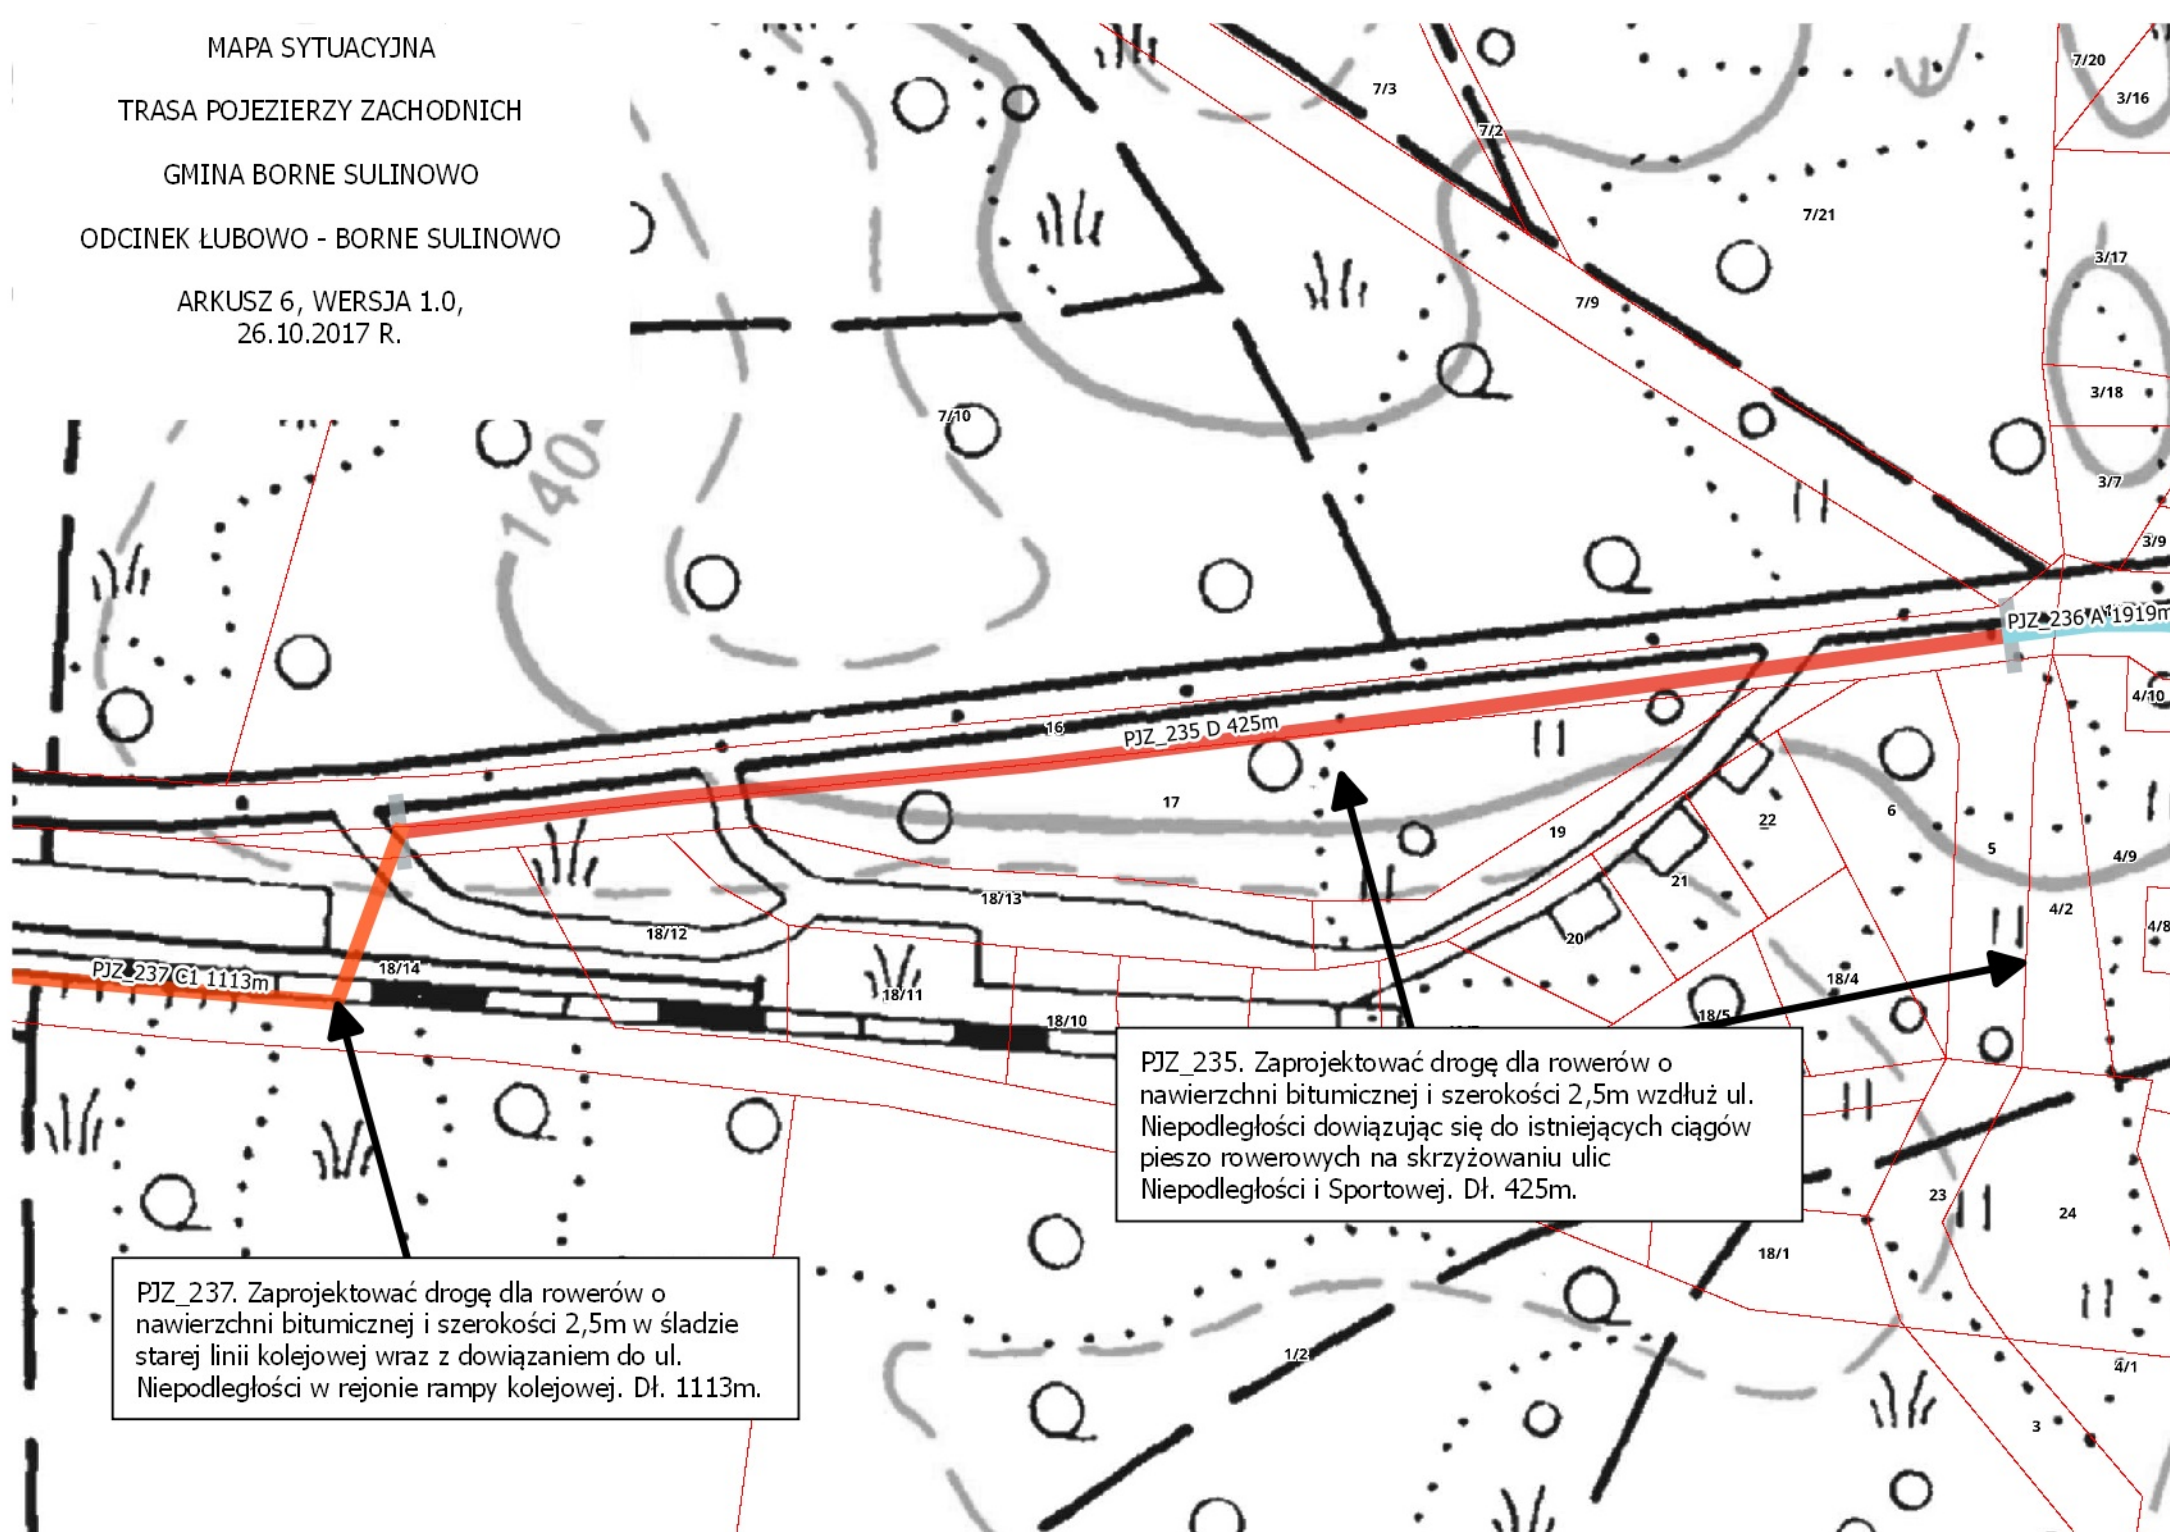

MAPA SYTUACYJNA

TRASA POJEZIERZY ZACHODNICH

GMINA BORNE SULINOWO

ODCINEK LUBOWO - BORNE SULINOWO

ARKUSZ 7, WERSJA 1.0,
26.10.2017 R.

PJZ_236. Zaprojektować oznakowanie drogowskazowe
na istniejących ciągach pieszo-rowerowych wzdłuż
ul.Niepodległości. Dł. 1919m.

