PRZEKRÓJ KONSTRUKCYJNY W POPRZEK ZJAZDU / WLOTU SKRZYŻOWANIA Z PRZEPUSTEM

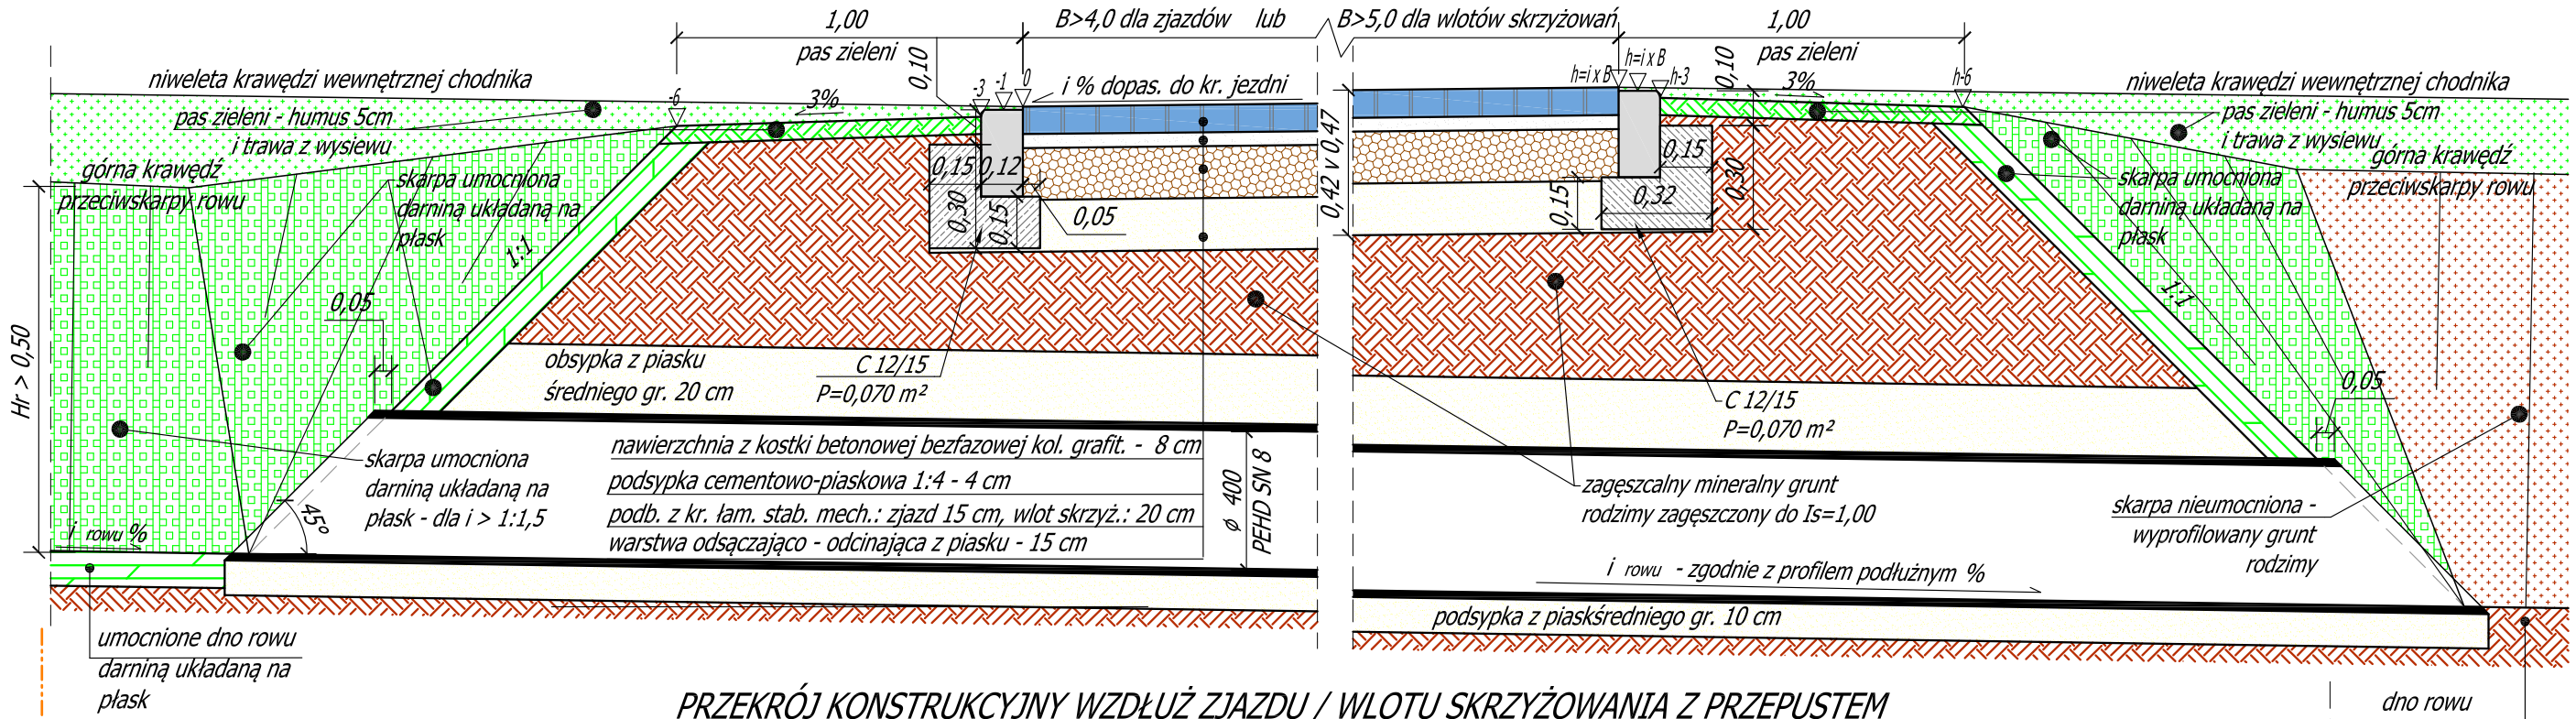

PRZEKRÓJ KONSTRUKCYJNY WZDŁUŻ ZJAZDU / WLOTU SKRZYŻOWANIA Z PRZEPUSTEM

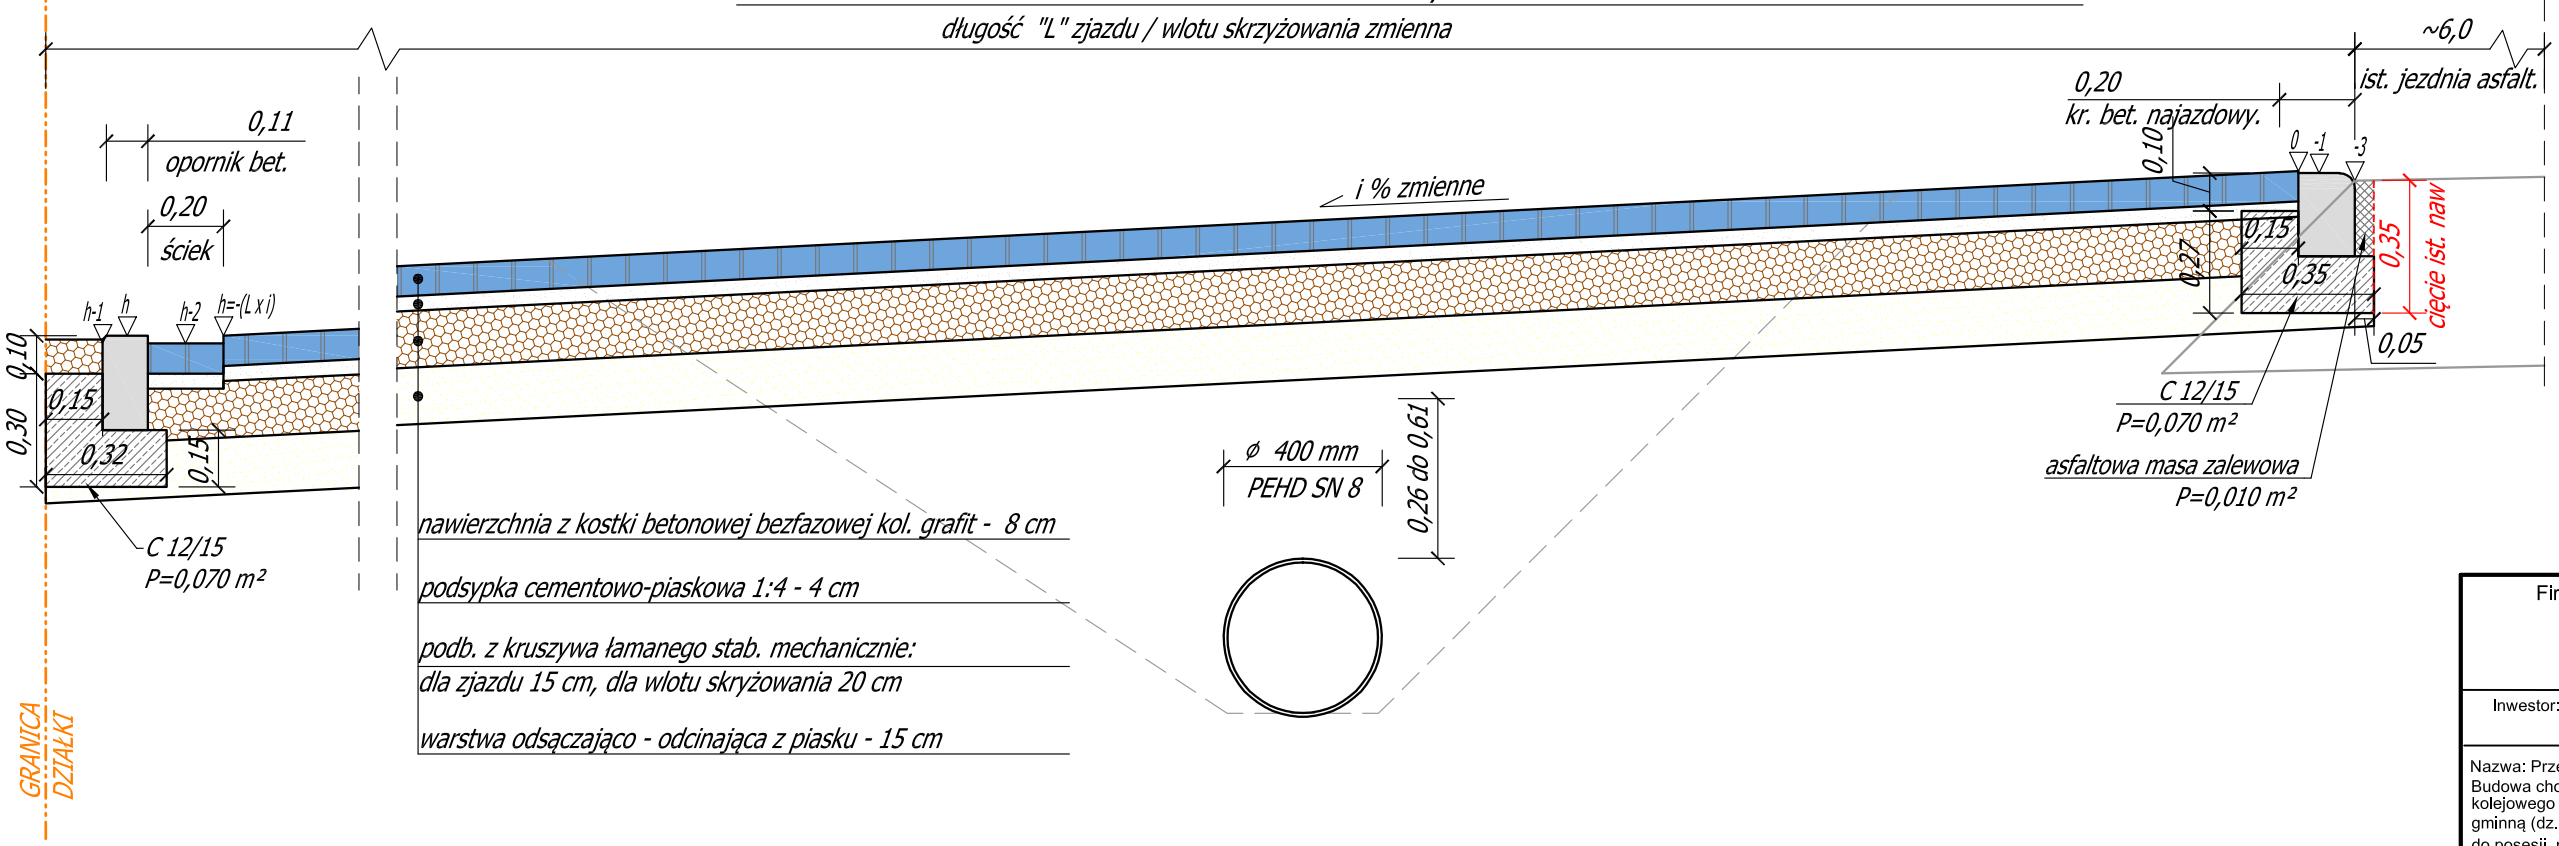

Firma usługowa "BIELECKI" Marian Bielecki ul. Mickiewicza 6 72-300 Gryfice	
Inwestor: Gmina Gryfice, ul. Pl. Zwycięstw 72-300 Gryfice	
Nazwa: Przebudowa DW nr 105 polegająca n Budowa chodnika w ciągu DW nr 105 od prze kolejowego w m. Gryfice do skrzyżowania z d gminną (dz. nr 100) do wsi Borzyszewo, ze z do posesji, niezbędne elementy odwodnienia ewentualnych kolizji z istniejącym uzbrojenien terenu w zakresie wynikających z decyzji loka inwestycji celu publicznego	
Tytuł rysunku: Przekroje konstruk	
Projektował: Marian Bielecki	
Opracował: Tomasz Bielecki	
Skala: 1:20	Rys. nr: 4
Styczeń 2016 r.	