


PLAN D - PROJEKTOWANIE DROGOWE PRZEMYSŁAW LIPCZYŃSKI JODŁOWA 22 72-003 DOBRA K.SZCZECINA TEL.FEX: 091/3113812 0604245495		Koncepcja II etapu objęcia Starego Miasta Barlinka	
TYTUŁ		PROJEKT ZAGOSPODAROWANIA -wariant 1	
OPRACOWAŁ mgr inż. Przemysław Lipczyński mgr inż. Marek Bogusławski		INWESTOR	
RYS. 2A		skala 1:2000 wrzesień 2013	

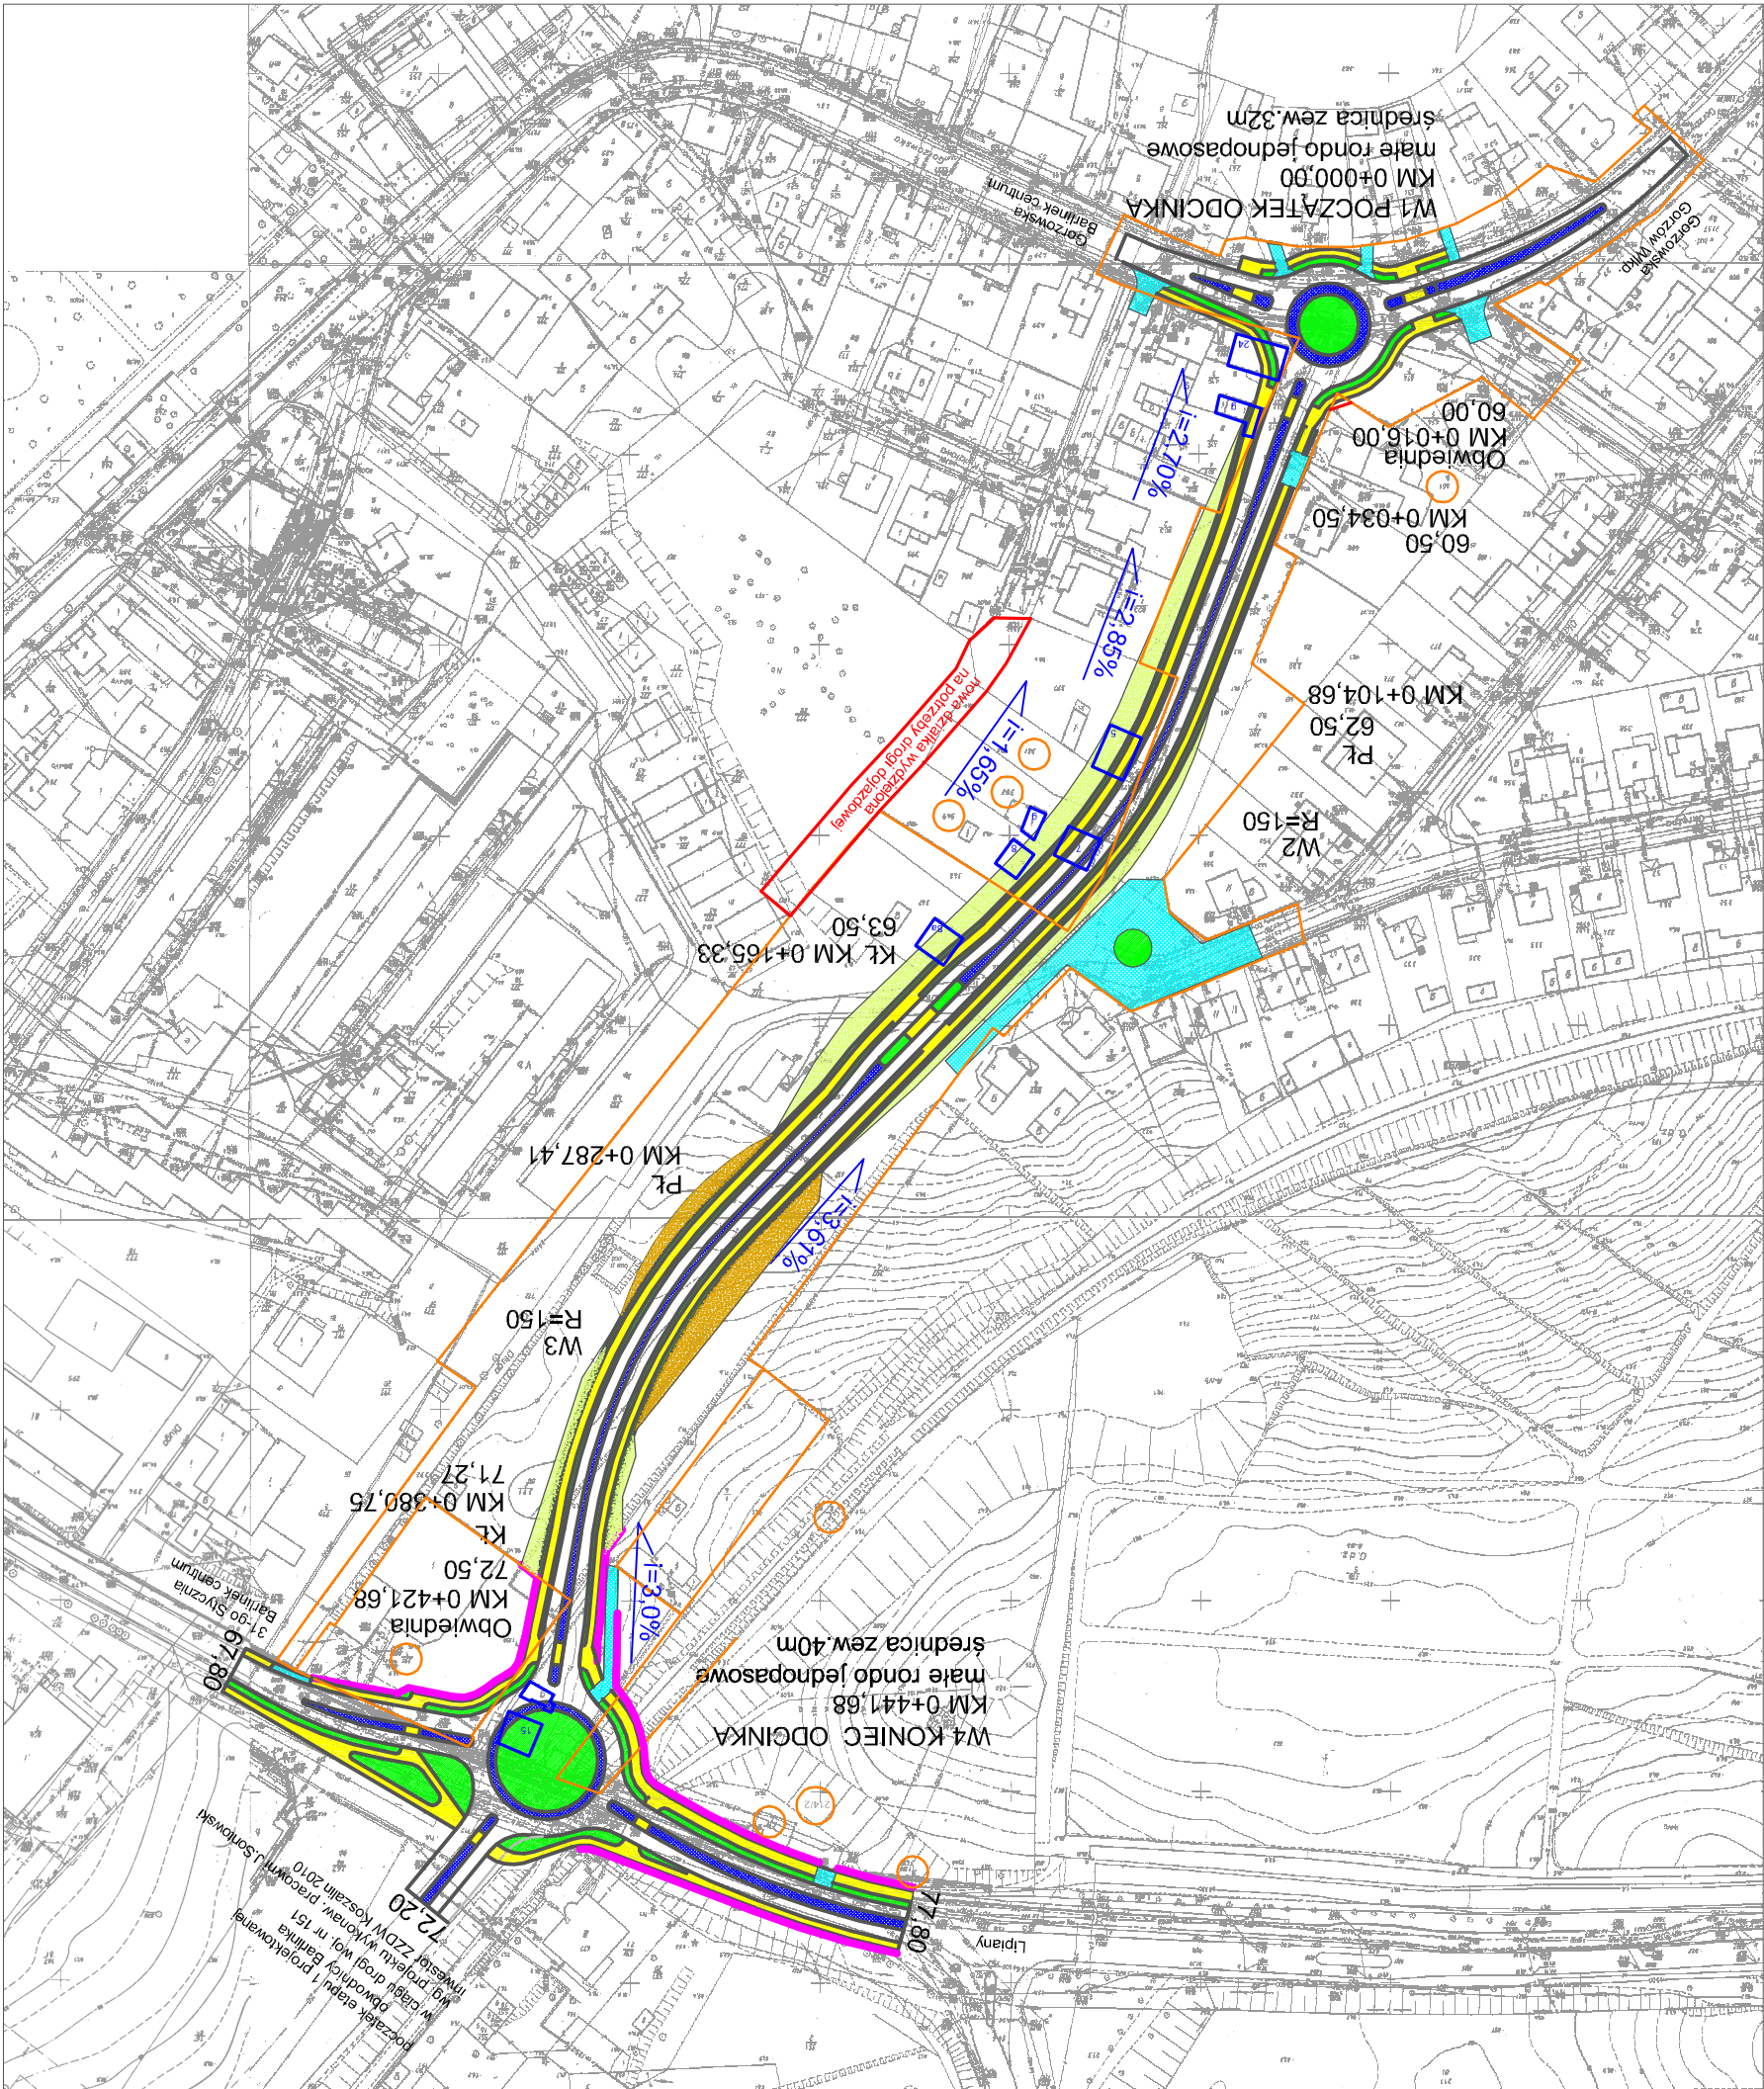

- | | |
|--|---|
| Projektowana jezdnia bitumiczna |  |
| Projekowane chodniki |  |
| Projekowane wyspy i jezdnie brukowane przejezdne |  |
| Projekowane tereny zieleni |  |
| Projekowane wykopy |  |
| Projekowane nasypy |  |
| Mury oporowe |  |
| Pozostałe jezdnie: zjazdy, ulice dojazdowe, place manewrowe |  |
| Granice istniejące działek w obrębie pasa drogowego |  |
| Numery działek nie będących własnością Gminy Barlinek
częściowo wydzielone na potrzeby budowy ulicy |  |
| Budynki przeznaczone do zabioru |  |

LEGENDA