


LEGENDA:
--- Oś drogi
--- Krawężnik drogi
--- Krawężnik poboczy
--- Współrzędne licyczenia

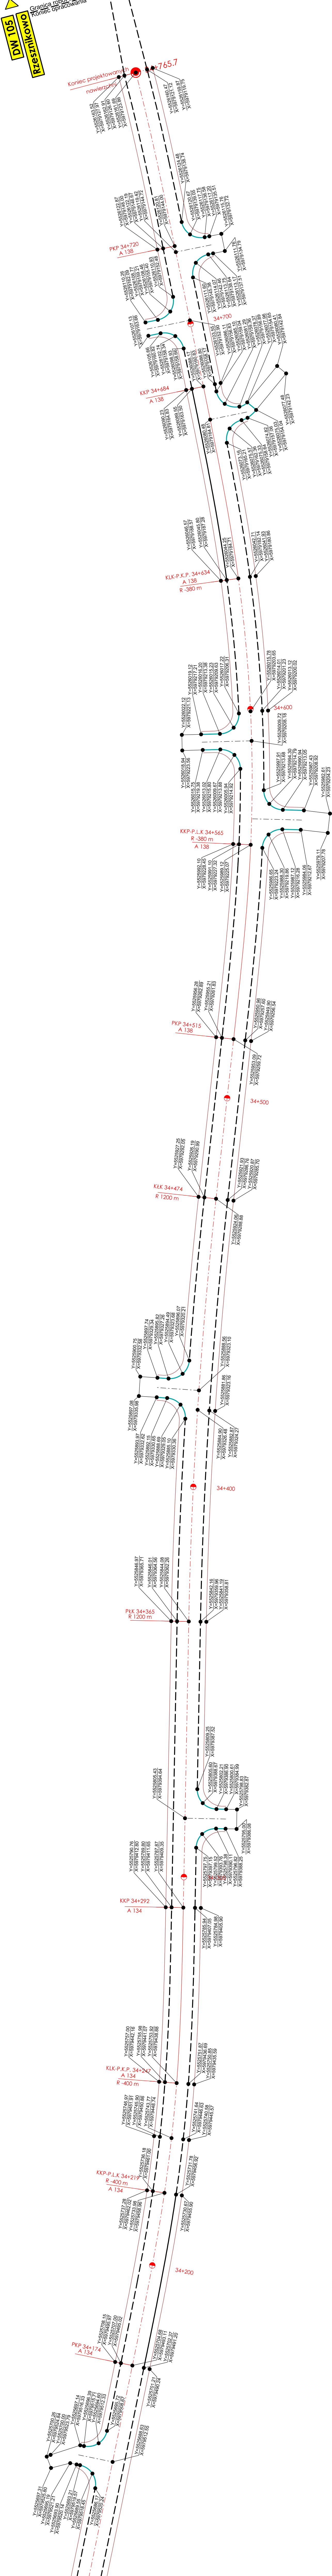

Wykonawca:
Zachodniopomorski Zarząd Dróg
ul. Szczecińska 31, 75-122 Koszalin,
tel. (94) 342 - 79 - 31

Wykonawca:
RODEN
RODEN ROAD DESIGN POLSKA SP. Z O.O.
ul. Lisa Kuja 9, 01-512 Warszawa
tel. +48 22 396 65 00, fax +48 22 396 65 50

Nazwa opracowania:
Rozbudowa Drogi Wojewódzkiej nr 105
na odcinku Brojce - Klepino

Podpis:	Podpis:
mgr inż. Piotr Zapaśnik	mgr inż. Marek Kłakowski
mgr inż. Andrzej Kłakowski	mgr inż. Marek Kłakowski
mgr inż. Andrzej Kłakowski	mgr inż. Marek Kłakowski
mgr inż. Andrzej Kłakowski	mgr inż. Marek Kłakowski

Data sporządzenia:
Projekt Wykonawczy - Rozbudowa
Drogi Wojewódzkiej nr 105
od km 33+452.5 do km 34+765.7

Plan licyczenia

Skala:	Wymiary:	Wzrost:	Wzrost:
1:500	12:24	PT-01	2:22

Prace budowlane wdrożone w całości w dniu 10.08.2014 r.